



ΕΦΗΜΕΡΙΔΑ ΤΗΣ ΚΥΒΕΡΝΗΣΕΩΣ ΤΗΣ ΕΛΛΗΝΙΚΗΣ ΔΗΜΟΚΡΑΤΙΑΣ

18 Νοεμβρίου 2024

ΤΕΥΧΟΣ ΤΕΤΑΡΤΟ

Αρ. Φύλλου 805

ΔΙΑΤΑΓΜΑΤΑ

Τροποποίηση του εγκεκριμένου ρυμοτομικού σχεδίου του Δήμου Θεσσαλονίκης σε τμήμα του Ο.Τ. 34 επί της οδού 26ης Οκτωβρίου, στην περιοχή του βιομηχανικού συγκροτήματος «Ζυθοποιία ΦΙΞ», κατάργηση προκηπίου και καθορισμός χρήσεων γης, όρων και περιορισμών δόμησης.

**Η ΠΡΟΕΔΡΟΣ
ΤΗΣ ΕΛΛΗΝΙΚΗΣ ΔΗΜΟΚΡΑΤΙΑΣ**

Έχοντας υπόψη:

1. Τις διατάξεις:

α) Των άρθρων 152 παρ. 1 και 2, 154, 160 παρ. 1 και 2 και 161 παρ. 1 του Κώδικα Βασικής Πολεοδομικής Νομοθεσίας (Δ' 580/1999),

β) του άρθρου 31 παρ. 1 του ν. 4067/2012 «Νέος Οικοδομικός Κανονισμός» (Α' 79), όπως το άρθρο 31 αντικαταστάθηκε με το άρθρο 62 παρ. 2 του ν. 4280/2014 (Α' 159), σε συνδυασμό με τη μεταβατική διάταξη του άρθρου 13 παρ. 2 του ν. 4447/2016 (Α' 241),

γ) του άρθρου 29 παρ. 4 περ. α του ν. 2831/2000 «Τροποποίηση των διατάξεων του ν. 1577/1985 "Γενικός Οικοδομικός Κανονισμός" και άλλες πολεοδομικές διατάξεις» (Α' 140), όπως ισχύει,

δ) του άρθρου 99 παρ. 3 του ν. 1892/1990 «Για τον εκσυγχρονισμό και την ανάπτυξη και άλλες διατάξεις» (Α' 101), όπως ισχύει,

ε) του άρθρου 10 παρ. 8 του Κώδικα νομοθεσίας για την προστασία των αρχαιοτήτων και εν γένει της πολιτιστικής κληρονομιάς (ν. 4858/2021, Α' 220),

στ) των άρθρων 4 και 17 παρ. 1 και 2 του π.δ. 59/2018 «Κατηγορίες και περιεχόμενο χρήσεων γης» (Α' 114).

2. Την 74103/5569/08.07.2023 κοινή απόφαση του Πρωθυπουργού και Υπουργού Περιβάλλοντος και Ενέργειας «Ανάθεση αρμοδιοτήτων στον Υφυπουργό Περιβάλλοντος και Ενέργειας, Νικόλαο Ταγαρά» (Β' 4408).

3. Το από 03.04.1929 π.δ. «Περί εγκρίσεως σχεδίου Βαρδάρ Θεσσαλονίκης» (Α' 135), όπως ισχύει.

4. Το ν.δ. 377/1974 «Περί της λιμενικής περιοχής του Οργανισμού Λιμένος Θεσσαλονίκης, της Ελευθέρας Ζώνης Θεσσαλονίκης και του Λιμενικού Ταμείου Ελευσίνος» (Α' 99).

5. Τον ν. 1561/1985 «Ρυθμιστικό σχέδιο και πρόγραμμα προστασίας περιβάλλοντος της ευρύτερης περιοχής της Θεσσαλονίκης και άλλες διατάξεις» (Α' 148).

6. Την ΔΠ/ΠΜ/2/2/12.10.1989 απόφαση της Νομάρχη Θεσσαλονίκης «Τροποποίηση του Ρυμοτομικού Σχεδίου Θεσσαλονίκης στο Ο.Τ. μεταξύ των οδών Αχελώου - 26ης Οκτωβρίου - Κεφαλληνίας και ανωνύμου με τον χαρακτηρισμό χώρου Πολιτιστικού Κέντρου» (Δ' 704).

7. Την ΥΠΕΝ/ΔΝΕΠ/29339/1272/23.03.2024 κοινή απόφαση του Υπουργού και του Υφυπουργού Περιβάλλοντος και Ενέργειας «Αναθεώρηση του Γενικού Πολεοδομικού Σχεδίου του Δήμου Θεσσαλονίκης (Ν. Θεσσαλονίκης) και περιβαλλοντική έγκριση αυτού» (Δ' 199).

8. Την ΥΠΠΟ/ΔΙΛΑΠ/Γ/993/26938/23.05.1994 απόφαση του Υπουργού Πολιτισμού «Ανάκληση της ΥΑ ΥΠΠΟ/ΔΙΛΑΠ/Γ/3366/51224/27.10.92 και χαρακτηρισμός ως ιστορικών διατηρητέων κτιρίων του βιομηχανικού συγκροτήματος Ζυθοποιία ΦΙΞ επί της οδού 26ης Οκτωβρίου στη Θεσσαλονίκη, μαζί με τον τεχνολογικό - μηχανολογικό εξοπλισμό τους, καθώς και ορισμός ζώνης προστασίας» (Β' 479).

9. Την 3874/08.05.2006 απόφαση του Γενικού Γραμματέα της Περιφέρειας Κεντρικής Μακεδονίας «Καθορισμός και επανακαθορισμός οριογραμμών αιγιαλού, παραλίας και παλαιού αιγιαλού, στην θέση "Λιμένας Θεσσαλονίκης" στο Δήμο Θεσσαλονίκης, μπροστά από ιδιοκτησία του Δημοσίου» (Δ' 593).

10. Την 356641/22.10.2021 απόφαση της Γενικής Διευθύντριας Αναστήλωσης, Μουσείων και Τεχνικών Έργων του Υπουργείου Πολιτισμού και Αθλητισμού «Έγκριση της πρότασης Α της προμελέτης διατήρησης και ανάδειξης του χαρακτηρισμένου ως μνημείου Βιομηχανικού Συγκροτήματος 'FIX' που βρίσκεται στην οδό 26ης Οκτωβρίου του Δήμου Θεσσαλονίκης, της Π.Ε. Θεσσαλονίκης, και την δημιουργία συγκροτήματος γραφείων στον ακάλυπτο χώρο που προκύπτει από την κατεδάφιση των υφιστάμενων κτισμάτων» (ΑΔΑ: 693Θ4653Π4-ΑΕΙ).

11. Τα ΥΠΠΟΑ/267082/02.08.2022 (ορθή επανάληψη 01.09.2022) και ΥΠΠΟΑ/614155/29.12.2022 έγγραφα της Υπηρεσίας Νεωτέρων Μνημείων και Τεχνικών Έργων Κεντρικής Μακεδονίας του Υπουργείου Πολιτισμού και Αθλητισμού.

12. Την 222329/19.05.2023 απόφαση της Υπουργού Πολιτισμού και Αθλητισμού «Έγκριση της σημειακής

τροποποίησης του εγκεκριμένου ρυμοτομικού σχεδίου του Δήμου Θεσσαλονίκης, στο Ο.Τ. 34, επί της οδού 26ης Οκτωβρίου, όπου εντοπίζονται τα ιστορικά διατηρητέα μνημεία από το ΥΠ.ΠΟ.Α., στα βιομηχανικά συγκροτήματα του παλαιού κεντρικού Αντλιοστασίου και της «Ζυθοποιίας ΦΙΞ» (ΑΔΑ: ΨΚΩ44653Π4-Β6Γ).

13. Τις 711/2022 και 51/2023 γνωμοδοτήσεις του Δημοτικού Συμβουλίου Θεσσαλονίκης.

14. Την 3/συν. 5η/25.05.2023 γνωμοδότηση του Συμβουλίου Πολεοδομικών Θεμάτων και Αμφισβητήσεων Α' της Περιφερειακής Ενότητας Θεσσαλονίκης.

15. Την 82/συν. 16η/26.07.2023 γνωμοδότηση του Κεντρικού Συμβουλίου Πολεοδομικών Θεμάτων και Αμφισβητήσεων.

16. Το άρθρο 90 του Κώδικα νομοθεσίας για την Κυβέρνηση και τα κυβερνητικά όργανα (π.δ. 63/2005, Α' 98), το οποίο διατηρήθηκε σε ισχύ με την παρ. 22 του άρθρου 119 του ν. 4622/2019 (Α' 133), και το γεγονός ότι από τις διατάξεις του παρόντος δεν προκαλείται δαπάνη σε βάρος του κρατικού προϋπολογισμού και του προϋπολογισμού του οικείου Δήμου.

17. Την 92/2024 γνωμοδότηση του Συμβουλίου της Επικρατείας.

Με πρόταση της Υπουργού Πολιτισμού και του Υφυπουργού Περιβάλλοντος και Ενέργειας, αποφασίζουμε:

Άρθρο 1

Εγκρίνεται η τροποποίηση του εγκεκριμένου ρυμοτομικού σχεδίου του Δήμου Θεσσαλονίκης στο οικοδομικό τετράγωνο (Ο.Τ.) 34 που βρίσκεται επί της οδού 26ης Οκτωβρίου και περιλαμβάνει κτίρια του βιομηχανικού συγκροτήματος «Ζυθοποιία ΦΙΞ», τα οποία έχουν χαρακτηριστεί ως ιστορικά διατηρητέα μνημεία με την ΥΠΠΟ/ΔΙΛΑΠ/Γ/993/26938/23.05.1994 απόφαση του Υπουργού Πολιτισμού, με:

α) την κατάργηση ρυμοτομικών και οικοδομικών γραμμών και τον καθορισμό νέων,

β) τη διάσπαση του Ο.Τ. 34 με την έγκριση πεζοδρόμου πλάτους πέντε (5,00) μέτρων και τη δημιουργία δυο νέων Ο.Τ., του Ο.Τ. 34 με στοιχεία Τ1-Τ1α-Τ6α-Τ6β-Τ6-Τ1 και του Ο.Τ. 34Α με στοιχεία Τ1β-Τ2-Τ2Α-Τ3-Τ4-Τ4α-Τ4β-Τ4γ-Τ5α-Τ5β-Τ5γ-Τ5δ-Τ5ε-Τ5στ-Τ5ζ-Τ1β,

γ) τη δημιουργία κοινόχρηστου χώρου (Κ.Χ.) με στοιχεία Τ4α-Τ4β-Τ4γ-Τ5α-Τ5β-Τ5γ-Τ5δ-Τ5ε-Τ5στ-Τ5ζ-Τ6α-Τ6β-80-79-78-77-73-70-71-Τ4α,

δ) την κατάργηση του χώρου Πολιτιστικού Κέντρου,

ε) την κατάργηση τμήματος αδιάνοικτης οδού και

στ) τον καθορισμό του διατηρητέου κτιρίου με στοιχείο Ζ (25) ως Περιπτέρου Πολιτισμού και Αναψυχής (Π.Π.Α.), όπως οι παραπάνω ρυθμίσεις αποτυπώνονται στο σχετικό πρωτότυπο διάγραμμα σε κλίμακα 1:500, το οποίο θεωρήθηκε από τον Προϊστάμενο της Διεύθυνσης Τοπογραφικών Εφαρμογών του Υπουργείου Περιβάλλοντος και Ενέργειας με την 111913/2024 πράξη του και του οποίου αντίτυπο δημοσιεύεται σε φωτοσμίικρυνση με το παρόν διάταγμα.

Άρθρο 2

Στο πρόσωπο του Ο.Τ. 34Α, επί της οδού 26ης Οκτωβρίου, καταργείται το προκήπιο πλάτους δεκατεσσάρων

(14) μέτρων που τέμνει το διατηρητέο κτίριο με στοιχείο Γ (28α).

Άρθρο 3

1. Στο Ο.Τ. 34Α καταργείται η χρήση του χώρου Πολιτιστικού Κέντρου και καθορίζονται οι ακόλουθες χρήσεις γης του άρθρου 4 «Πολεοδομικό Κέντρο - Κεντρικές Λειτουργίες Πόλης» του π.δ. 59/2018:

(1) Κατοικία.

(4.1) Μικρές αθλητικές εγκαταστάσεις (κατηγορίες Α1, Α2, Β1, Δ, Ε1).

(6) Πολιτιστικές εγκαταστάσεις.

(7) Διοίκηση.

(9) Χώροι συνάθροισης κοινού/Συνεδριακά κέντρα.

(10) Εμπόριο και παροχή προσωπικών υπηρεσιών: Επιτρέπονται εμπορικά καταστήματα (10.1) και καταστήματα παροχής προσωπικών υπηρεσιών (10.2). Δεν επιτρέπονται υπεραγορές (10.3), πολυκαταστήματα (10.4), εμπορικά κέντρα (10.5) και εγκαταστάσεις εμπορικών εκθέσεων-εκθεσιακά κέντρα (10.6).

(11) Γραφεία/Κέντρα έρευνας/Θερμοκοιτίδες επιχειρήσεων,

(12) Εστίαση.

(13) Αναψυκτήρια.

(14) Αναψυχή-Κέντρα διασκέδασης.

(15) Τουριστικά καταλύματα, εγκαταστάσεις ειδικής τουριστικής υποδομής και λοιπές τουριστικές επιχειρήσεις.

(26) Εγκαταστάσεις Μέσων Μαζικής Μεταφοράς.

2. Στα διατηρητέα κτίρια του βιομηχανικού συγκροτήματος «Ζυθοποιία ΦΙΞ» επιτρέπονται, πέραν των χρήσεων της προηγούμενης παραγράφου, και τα εργαστήρια ποτοποιίας και παγοποιίας.

3. Για την εξειδίκευση των χρήσεων στα κτίρια που είναι χαρακτηρισμένα ως μνημεία απαιτείται η προηγούμενη έγκριση της αρμόδιας υπηρεσίας του Υπουργείου Πολιτισμού.

Άρθρο 4

Στην περιοχή του άρθρου 1 τίθενται όροι και περιορισμοί δόμησης ως εξής:

1. Καθορίζεται κόκκινο περίγραμμα:

α) του συνόλου των διατηρητέων κτιρίων του βιομηχανικού συγκροτήματος του πρώην εργοστασίου ΦΙΞ με στοιχεία: Γ (28α), Δ (4, 5, 6, 7, 7α, 8, 9, 10, 11), Ε (1, 2, 2α, 2β, 2γ, 3, 13, 14, 15, 15α, 16, 16α, 16β, 17, 18, 19) και Ζ (25), καθώς και του διατηρητέου μηχανολογικού εξοπλισμού τους και

β) των τριών νέων περιοχών δόμησης με στοιχεία Α, Β και ΣΤ.

2. Καθορίζονται οι παρακάτω όροι και περιορισμοί δόμησης στα ακίνητα με ΚΑΕΚ 190440101034 και ΚΑΕΚ 190440101108, εντός του Ο.Τ. 34Α:

α) Αρτιότητα: ελάχιστο πρόσωπο: δέκα (10,00) μέτρα και ελάχιστο εμβαδόν: διακόσια (200,00) τ.μ.

β) Κατά παρέκκλιση της προηγούμενης περίπτωσης, θεωρούνται άρτια και οικοδομήσιμα τα υφιστάμενα προ του 1973 οικόπεδα που έχουν: ελάχιστο πρόσωπο: δέκα (10,00) μέτρα και ελάχιστο εμβαδόν: εκατόν ογδόντα (180,00) τ.μ.

γ) Συντελεστής δόμησης: δύο και σαράντα εκατοστά (2,40).

δ) Μέγιστο ποσοστό κάλυψης: εξήντα τοις εκατό (60%) της επιφάνειας του οικοπέδου.

ε) Συντελεστής όγκου: κατά τον ν. 4067/2012.

στ) Μέγιστο επιτρεπόμενο ύψος: κατά το άρθρο 15 παρ. 1 του ν. 4067/2012.

3. Κατ' εξαίρεση:

α) Στην περιοχή δόμησης με στοιχείο Α, που βρίσκεται εκτός ζώνης προστασίας, επιτρέπεται η ανέγερση κτιρίου μέγιστου ύψους τριάντα δύο (32,00) μ., κατόπιν τήρησης των παρακάτω προϋποθέσεων:

αα) η συνολική κάλυψη του οικοπέδου να μειωθεί κατά δέκα τοις εκατό (10%) της επιτρεπόμενης και

ββ) τα νέα κτίρια να είναι ελάχιστης ενεργειακής κατανάλωσης.

β) Το μέγιστο ύψος του ανεγερθησόμενου κτιρίου στην περιοχή δόμησης με στοιχείο ΣΤ δεν υπερβαίνει το ύψος του διατηρητέου συγκροτήματος που βρίσκεται βόρεια αυτού, ήτοι τα οκτώ μέτρα και εξήντα εκατοστά (8,60 μ.).

γ) Στο διατηρητέο συγκρότημα με στοιχείο Ε, που περιλαμβάνει τον πύργο του βυνοποιείου, καθορίζεται μέγιστο επιτρεπόμενο ύψος τριάντα (30,00) μ.

4. Για κάθε εργασία, επέμβαση, προσθήκη ή αλλαγή χρήσης στα διατηρητέα κτίρια, καθώς και πλησίον ή εντός της ζώνης προστασίας τους και του περιβάλλοντος χώρου τους, απαιτείται έγκριση της αρμόδιας υπηρεσίας του Υπουργείου Πολιτισμού.

5. Για την υποχρεωτική δέσμευση θέσεων στάθμευσης για τους χρήστες του συνολικού κτιριακού συγκροτήματος εφαρμόζεται το π.δ. 350/1996 (Α' 230).

Άρθρο 5

Η ισχύς του παρόντος διατάγματος αρχίζει από τη δημοσίευσή του στην Εφημερίδα της Κυβερνήσεως.

Στον Υπουργό Περιβάλλοντος και Ενέργειας αναθέτουμε τη δημοσίευση και εκτέλεση του παρόντος διατάγματος.

Αθήνα, 13 Νοεμβρίου 2024

Η Πρόεδρος της Δημοκρατίας

ΚΑΤΕΡΙΝΑ ΣΑΚΕΛΛΑΡΟΠΟΥΛΟΥ

Οι Υπουργοί


Υφυπουργός

Περιβάλλοντος και Ενέργειας

ΝΙΚΟΛΑΟΣ ΤΑΓΑΡΑΣ

Πολιτισμού

ΣΤΥΛΙΑΝΗ ΜΕΝΔΩΝΗ

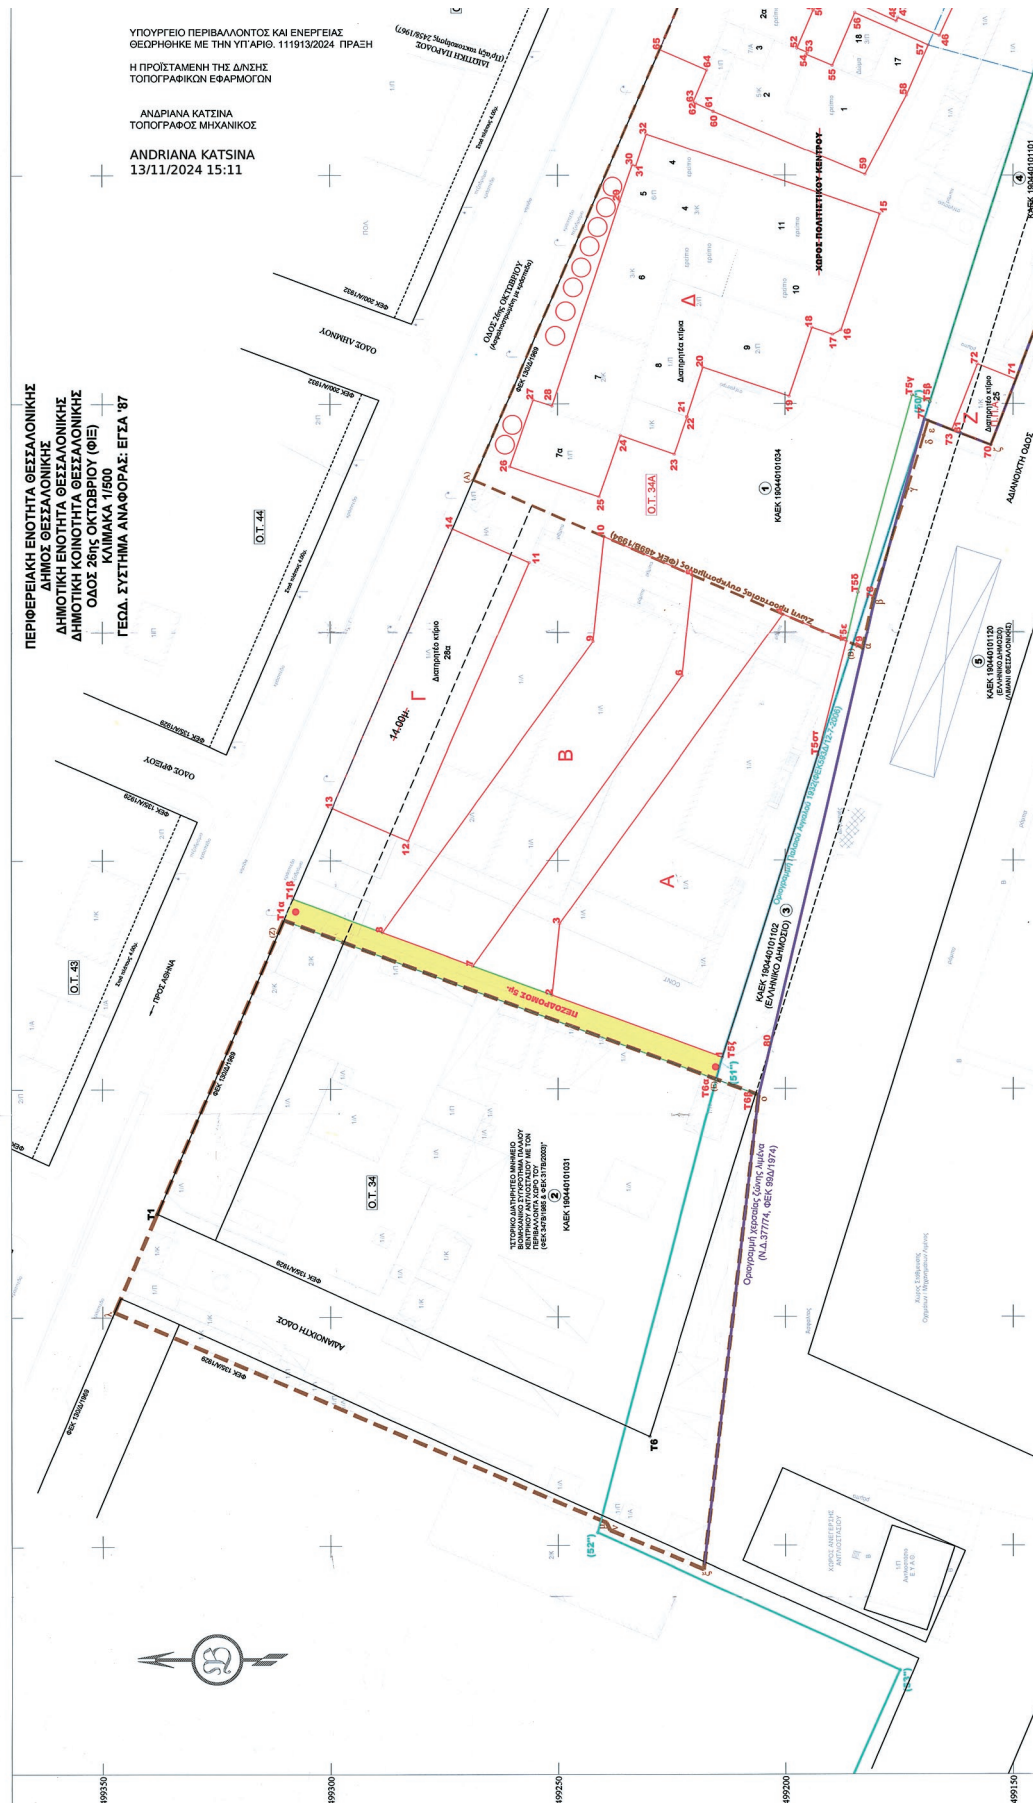

ΥΠΟΥΡΓΕΙΟ ΠΕΡΙΒΑΛΛΟΝΤΟΣ ΚΑΙ ΕΝΕΡΓΕΙΑΣ
 ΘΕΩΡΗΘΗΚΕ ΜΕ ΤΗΝ ΥΠ.ΠΡΩ. 111913/2024 ΠΡΑΣΗ
 Η ΠΡΩΤΑΜΕΝΗ ΤΗΣ ΔΑΔΗΣ
 ΤΟΠΟΓΡΑΦΙΚΩΝ ΕΦΑΡΜΟΓΩΝ

ΑΝΔΡΙΑΝΑ ΚΑΤΣΙΝΑ
 ΤΟΠΟΓΡΑΦΟΣ ΜΗΧΑΝΙΚΟΣ
 ΑΝΔΡΙΑΝΑ ΚΑΤΣΙΝΑ
 13/11/2024 15:11

ΠΕΡΙΦΕΡΕΙΑΚΗ ΕΝΟΤΗΤΑ ΘΕΣΣΑΛΟΝΙΚΗΣ
 ΔΗΜΟΣ ΘΕΣΣΑΛΟΝΙΚΗΣ
 ΔΗΜΟΤΙΚΗ ΕΝΟΤΗΤΑ ΘΕΣΣΑΛΟΝΙΚΗΣ
 ΔΗΜΟΤΙΚΗ ΚΟΙΝΟΤΗΤΑ ΘΕΣΣΑΛΟΝΙΚΗΣ
 ΟΔΟΣ 28ης ΟΚΤΩΒΡΙΟΥ (ΦΙΞ)
 ΚΛΙΜΑΚΑ 1/500
 ΓΕΩΔ. ΣΥΣΤΗΜΑ ΑΝΑΦΟΡΑΣ: ΕΓΣΑ '87


ΠΡΟΣΧΕΔΙΟ ΠΡΟΒΛΕΨΗΣ ΚΑΙ ΠΡΟΒΛΕΨΗΣ ΕΠΙΣΤΡΟΦΗΣ ΤΕΛΩΣ
 ΠΡΟΣΧΕΔΙΟ ΕΠΙΣΤΡΟΦΗΣ ΤΕΛΩΣ
 ΠΡΟΣΧΕΔΙΟ ΑΝΑΦΟΡΑΣ ΜΕ ΤΟΝ
 ΕΚΕΛΕΓΜΕΝΟ ΣΥΣΤΗΜΑ ΑΝΑΦΟΡΑΣ
 ΚΑΔΚ: 190440101

Φορητή μηχανή (Σύστημα Ακρίβειας)
 (Π.Δ. 377/94, ΕΚΕΚ 890/1974)

ΚΑΔΚ: 190401100
 ΑΝΑΓΕΝΝΗΣΗ ΚΑΙ ΑΝΑΜΕΤΑΣΤΑΣΗ

ΕΘΝΙΚΟ ΤΥΠΟΓΡΑΦΕΙΟ
 Για τεχνικούς λόγους στο σχεδιάγραμμα,
 από το ηλεκτρονικό αρχείο, έγινε
 σμίκρυνση κατά ποσοστό **30%**



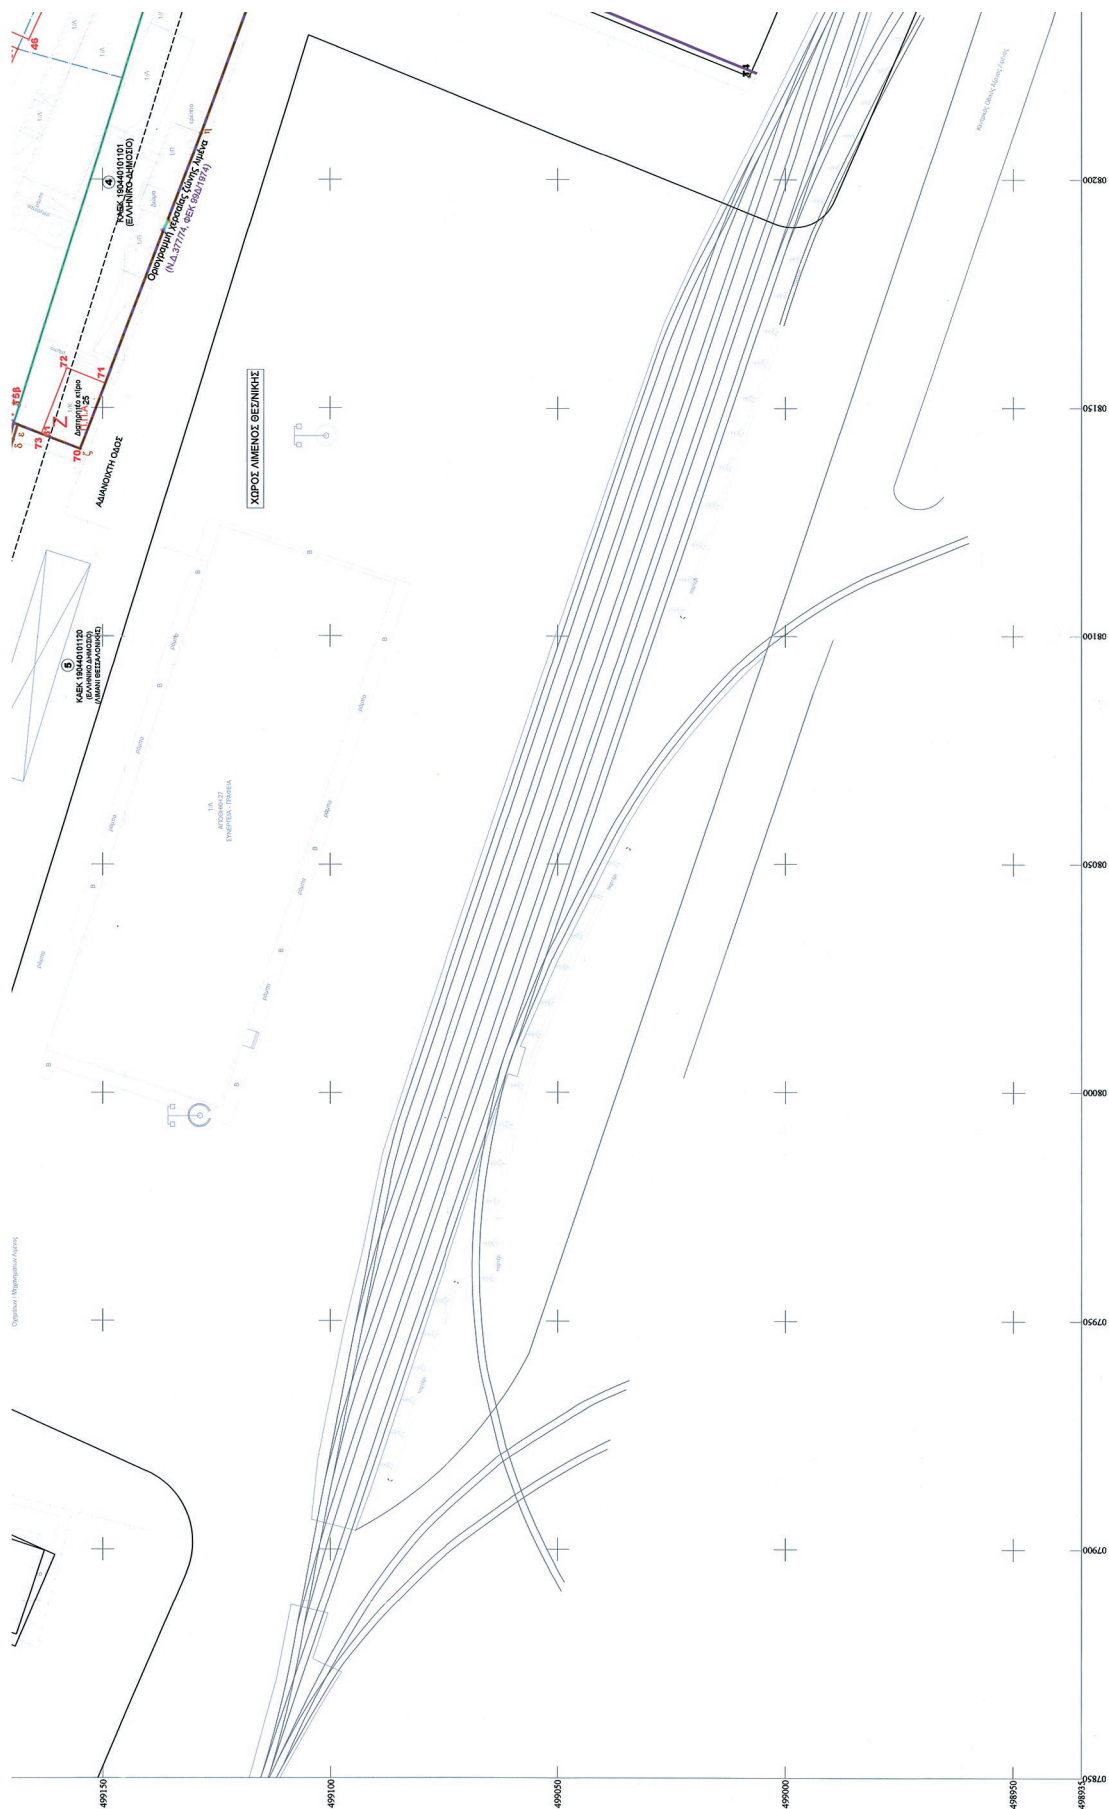



ΕΘΝΙΚΟ ΤΥΠΟΓΡΑΦΕΙΟ

Το Εθνικό Τυπογραφείο αποτελεί δημόσια υπηρεσία υπαγόμενη στην Προεδρία της Κυβέρνησης και έχει την ευθύνη τόσο για τη σύνταξη, διαχείριση, εκτύπωση και κυκλοφορία των Φύλλων της Εφημερίδας της Κυβερνήσεως (ΦΕΚ), όσο και για την κάλυψη των εκτυπωτικών - εκδοτικών αναγκών του δημοσίου και του ευρύτερου δημόσιου τομέα (ν. 3469/2006/Α' 131 και π.δ. 29/2018/Α' 58).

1. ΦΥΛΛΟ ΤΗΣ ΕΦΗΜΕΡΙΔΑΣ ΤΗΣ ΚΥΒΕΡΝΗΣΕΩΣ (ΦΕΚ)

- Τα **ΦΕΚ σε ηλεκτρονική μορφή** διατίθενται δωρεάν στο www.et.gr, την επίσημη ιστοσελίδα του Εθνικού Τυπογραφείου. Όσα ΦΕΚ δεν έχουν ψηφιοποιηθεί και καταχωριστεί στην ανωτέρω ιστοσελίδα, ψηφιοποιούνται και αποστέλλονται επίσης δωρεάν με την υποβολή αίτησης, για την οποία αρκεί η συμπλήρωση των αναγκαίων στοιχείων σε ειδική φόρμα στον ιστότοπο www.et.gr.

- Τα **ΦΕΚ σε έντυπη μορφή** διατίθενται σε μεμονωμένα φύλλα είτε απευθείας από το Τμήμα Πωλήσεων και Συνδρομητών, είτε ταχυδρομικά με την αποστολή αιτήματος παραγγελίας μέσω των ΚΕΠ, είτε με ετήσια συνδρομή μέσω του Τμήματος Πωλήσεων και Συνδρομητών. Το κόστος ενός ασπρόμαυρου ΦΕΚ από 1 έως 16 σελίδες είναι 1,00 €, αλλά για κάθε επιπλέον οκτασέλιδο (ή μέρος αυτού) προσαυξάνεται κατά 0,20 €. Το κόστος ενός έγχρωμου ΦΕΚ από 1 έως 16 σελίδες είναι 1,50 €, αλλά για κάθε επιπλέον οκτασέλιδο (ή μέρος αυτού) προσαυξάνεται κατά 0,30 €. Το τεύχος Α.Σ.Ε.Π. διατίθεται δωρεάν.

• Τρόποι αποστολής κειμένων προς δημοσίευση:

Α. Τα κείμενα προς δημοσίευση στο ΦΕΚ, από τις υπηρεσίες και τους φορείς του δημοσίου, αποστέλλονται ηλεκτρονικά στη διεύθυνση webmaster.et@et.gr με χρήση προηγμένης ψηφιακής υπογραφής και χρονοσήμανσης.

Β. Κατ' εξαίρεση, όσοι πολίτες δεν διαθέτουν προηγμένη ψηφιακή υπογραφή μπορούν είτε να αποστέλλουν ταχυδρομικά, είτε να καταθέτουν με εκπρόσωπό τους κείμενα προς δημοσίευση εκτυπωμένα σε χαρτί στο Τμήμα Παραλαβής και Καταχώρισης Δημοσιευμάτων.

- Πληροφορίες, σχετικά με την αποστολή/κατάθεση εγγράφων προς δημοσίευση, την ημερήσια κυκλοφορία των Φ.Ε.Κ., με την πώληση των τευχών και με τους ισχύοντες τιμοκαταλόγους για όλες τις υπηρεσίες μας, περιλαμβάνονται στον ιστότοπο (www.et.gr). Επίσης μέσω του ιστότοπου δίδονται πληροφορίες σχετικά με την πορεία δημοσίευσης των εγγράφων, με βάση τον Κωδικό Αριθμό Δημοσιεύματος (ΚΑΔ). Πρόκειται για τον αριθμό που εκδίδει το Εθνικό Τυπογραφείο για όλα τα κείμενα που πληρούν τις προϋποθέσεις δημοσίευσης.

2. ΕΚΤΥΠΩΤΙΚΕΣ - ΕΚΔΟΤΙΚΕΣ ΑΝΑΓΚΕΣ ΤΟΥ ΔΗΜΟΣΙΟΥ

Το Εθνικό Τυπογραφείο ανταποκρινόμενο σε αιτήματα υπηρεσιών και φορέων του δημοσίου αναλαμβάνει να σχεδιάσει και να εκτυπώσει έντυπα, φυλλάδια, βιβλία, αφίσες, μπλοκ, μηχανογραφικά έντυπα, φακέλους για κάθε χρήση, κ.ά.

Επίσης σχεδιάζει ψηφιακές εκδόσεις, λογότυπα και παράγει οπτικοακουστικό υλικό.

Ταχυδρομική Διεύθυνση: Καποδιστρίου 34, τ.κ. 10432, Αθήνα

ΤΗΛΕΦΩΝΙΚΟ ΚΕΝΤΡΟ: 210 5279000 - fax: 210 5279054

ΕΞΥΠΗΡΕΤΗΣΗ ΚΟΙΝΟΥ

Πωλήσεις - Συνδρομές: (Ισόγειο, τηλ. 210 5279178 - 180)

Πληροφορίες: (Ισόγειο, Γρ. 3 και τηλεφ. κέντρο 210 5279000)

Παραλαβή Δημ. Ύλης: (Ισόγειο, τηλ. 210 5279167, 210 5279139)

Ωράριο για το κοινό: Δευτέρα ως Παρασκευή: 8:00 - 13:30

Ιστότοπος: www.et.gr

Πληροφορίες σχετικά με την λειτουργία του ιστότοπου: helpdesk.et@et.gr

Αποστολή ψηφιακά υπογεγραμμένων εγγράφων προς δημοσίευση στο ΦΕΚ: webmaster.et@et.gr

Πληροφορίες για γενικό πρωτόκολλο και αλληλογραφία: grammateia@et.gr

Πείτε μας τη γνώμη σας,

για να βελτιώσουμε τις υπηρεσίες μας, συμπληρώνοντας την ειδική φόρμα στον ιστότοπό μας.

